
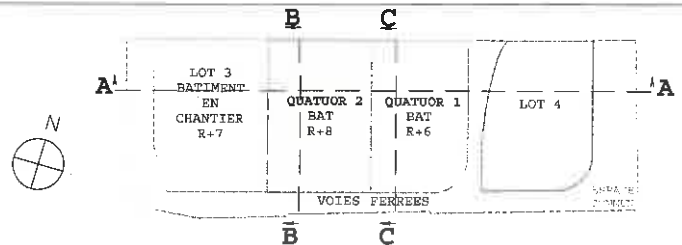


POC 320

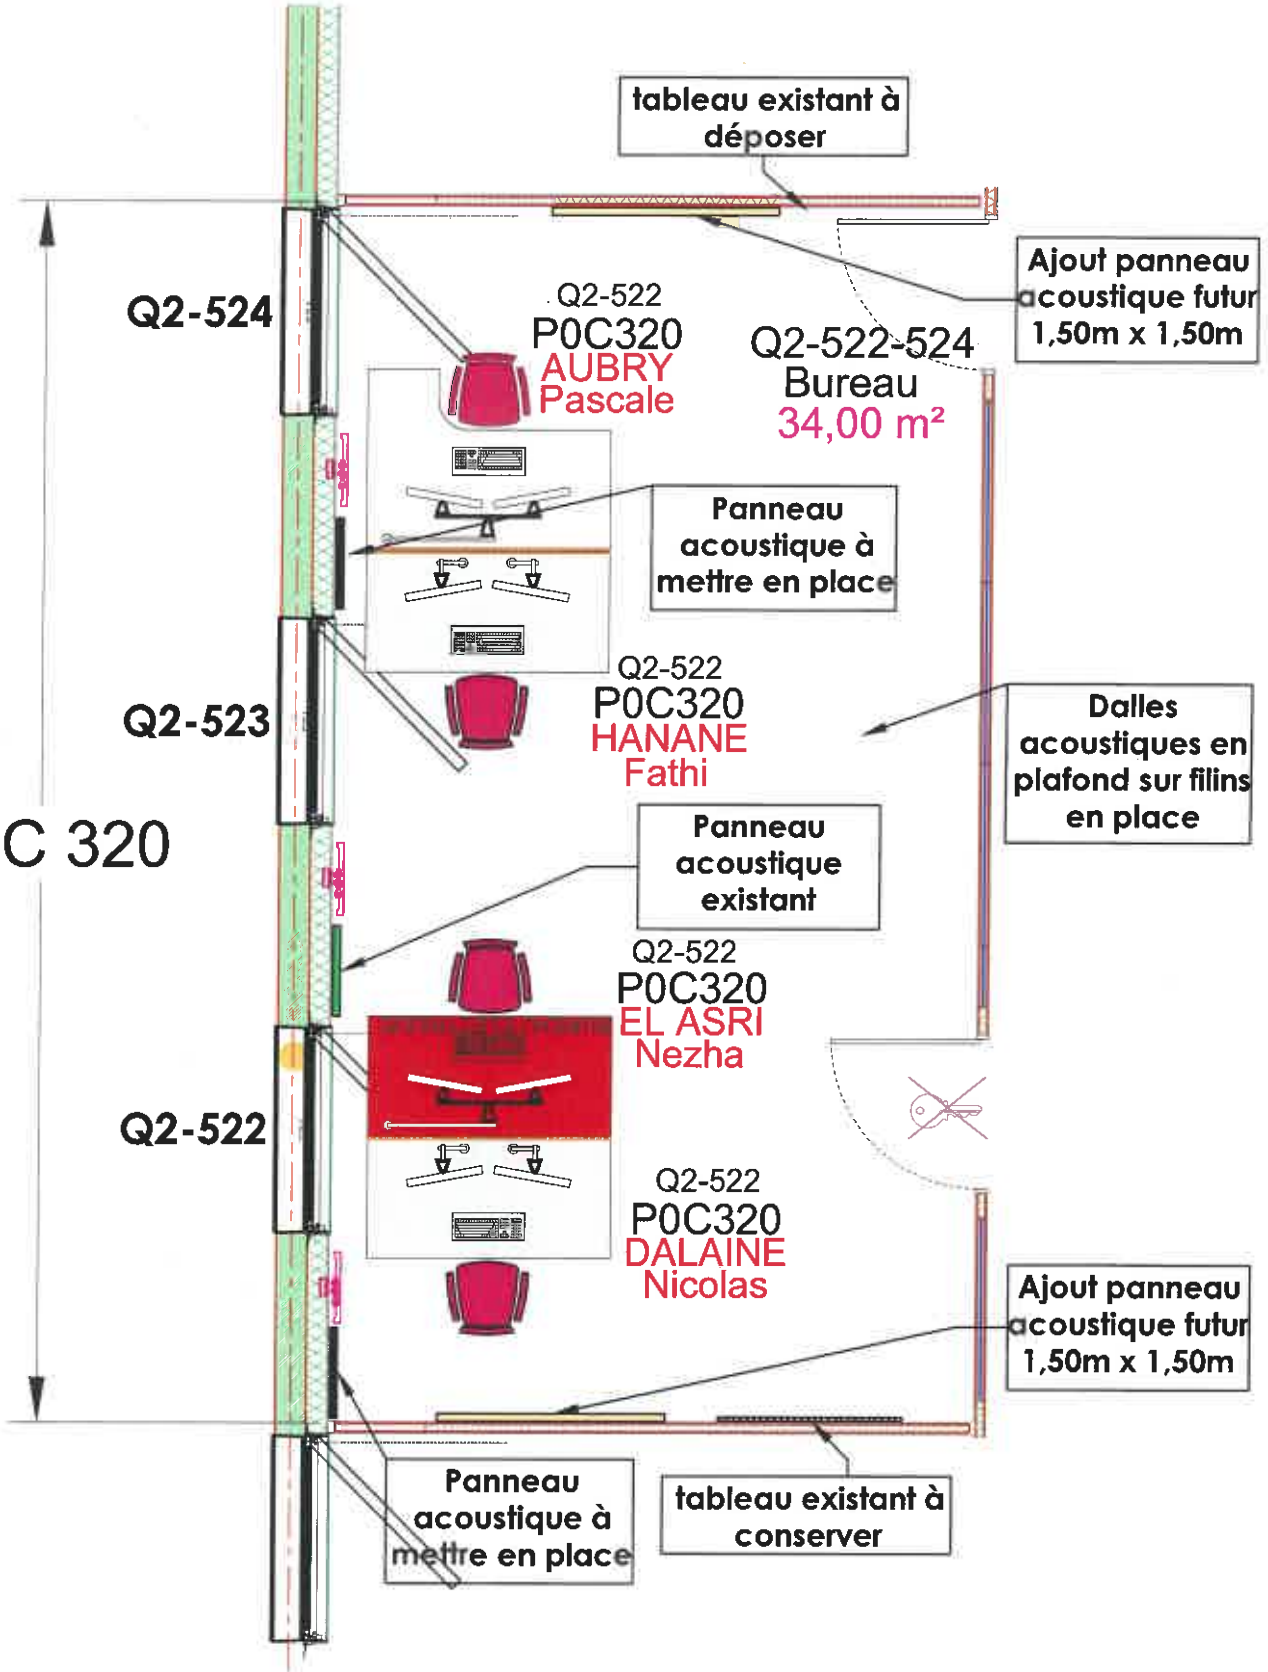

	QUATUOR 2 - R+5 PROJET			ENSEMBLE		
	Site:	Immeuble:	Batiment:	DATE:	DESSINE PAR:	ECHELLE:
	QUATUOR	BAT-2	2	26/07/2021	LM	
			Niveau:	Fichier(s):		
			R+5	NOMFICH		